


EISENBAHNÜBERFÜHRUNG

Bundesstraße B 299, St. Veit

Längsschnitt

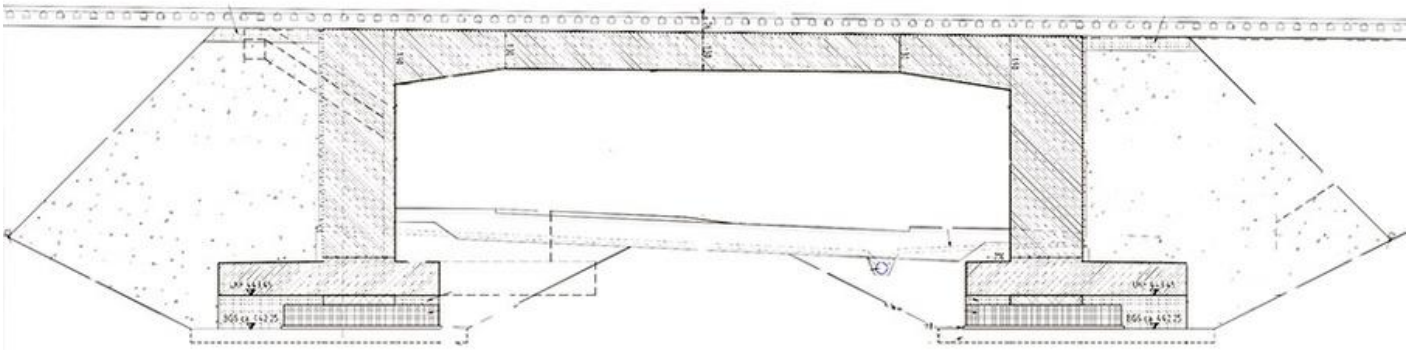

BESCHREIBUNG:

Neubau einer Eisenbahnüberführung über die B 299, der neuen Ortsumfahrung von Neumarkt - St. Veit. Die Überführung des Streckengleises ist als einfeldriger, monolithischer, schlaff bewehrter, fugenloser Stahlbetonrahmen vorgesehen. Ausführung der Arbeiten in ARGE mit Strasser & Riebel Bauunternehmung, Winhöring.

AUFTRAGSSUMME:

1.400.000 €

BAUHERR:

Staatliches Bauamt Landshut

BESONDERHEITEN:

- ▣ Ausführung als Einschubbrücke
- ▣ Einschub der Brücke in Sperrpause, inkl. Versetzen Winkelstützfertigteile mit ca. 25 to Gewicht